PROJETO ELABORADO PELA ACECO TI LTDA. ORGANIZAÇÃO, SEGURANÇA E CONTINUIDADE. A REPRODUÇÃO DESTE SOMENTE SERÁ PERMITIDA MEDIANTE PRÉVIA AUTORIZAÇÃO DA MESMA

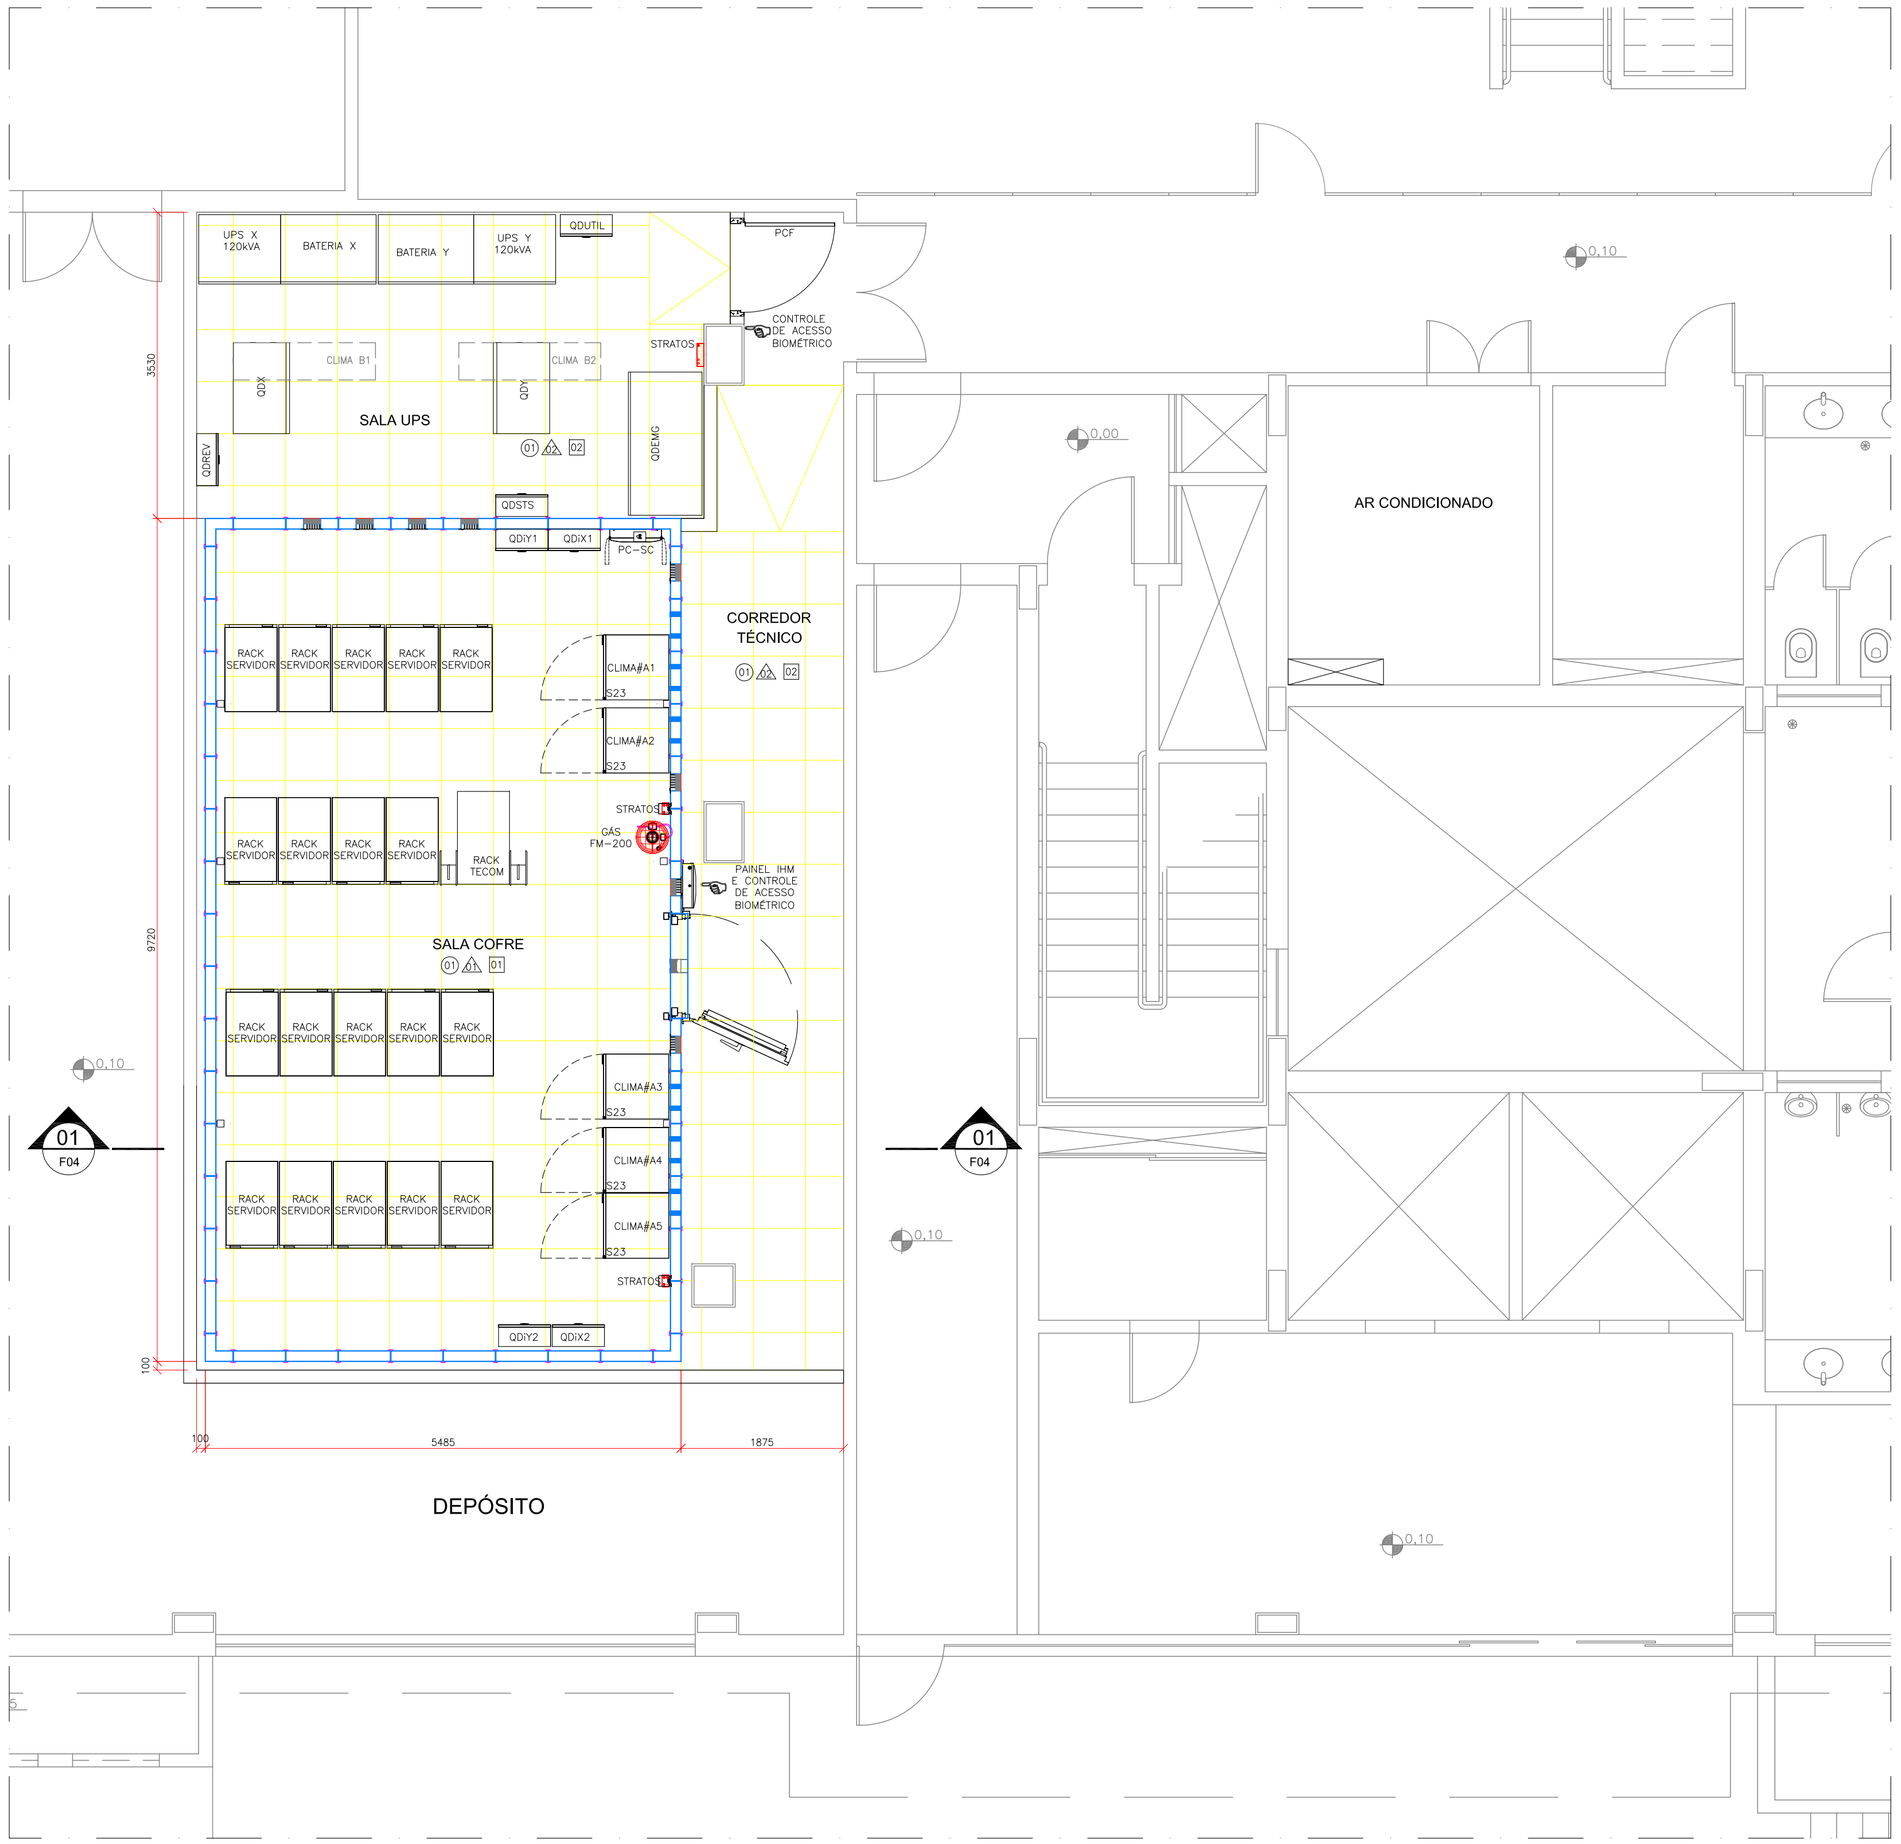

01 LAYOUT
ESCALA: 1:50

LEGENDA ACABAMENTOS:
○ PISO
01 - PISO ELEVADO - REF. ACECO FLOOR 60x60cm CC1250 02 - PISO EXISTENTE
□ FORRO
01 - FECHAMENTO MODULAR DA SALA COFRE IT 02 - FORRO MINERAL MODULAR 62,5x62,5cm C/ BORDA RETA - REF. GEORGIA ARMSTRONG
△ PAREDE
01 - FECHAMENTO MODULAR DA SALA COFRE IT 02 - PINTURA EM PVA

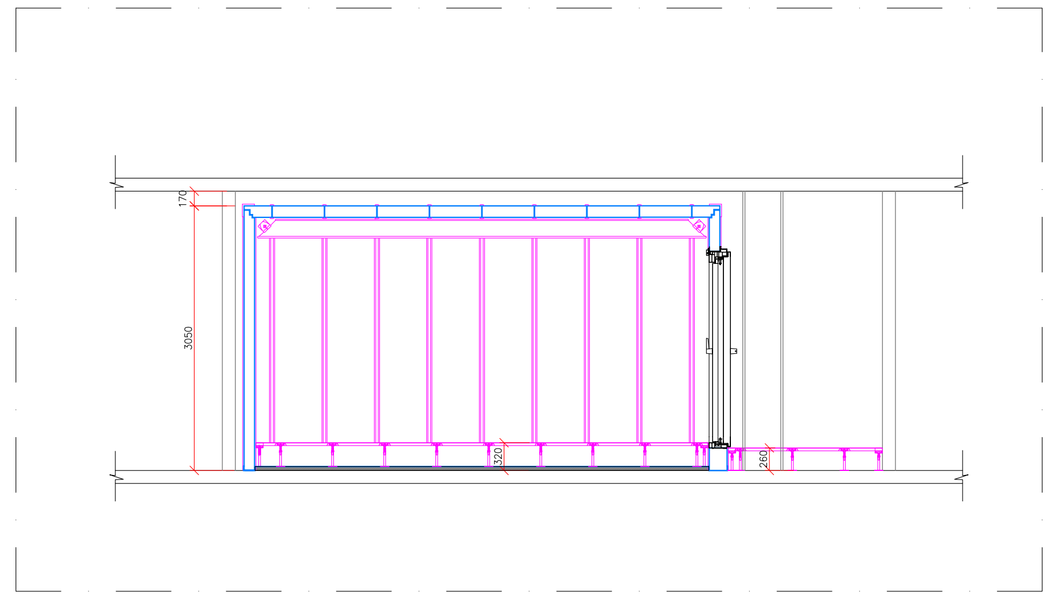

02 CORTE 01
ESCALA: 1:50

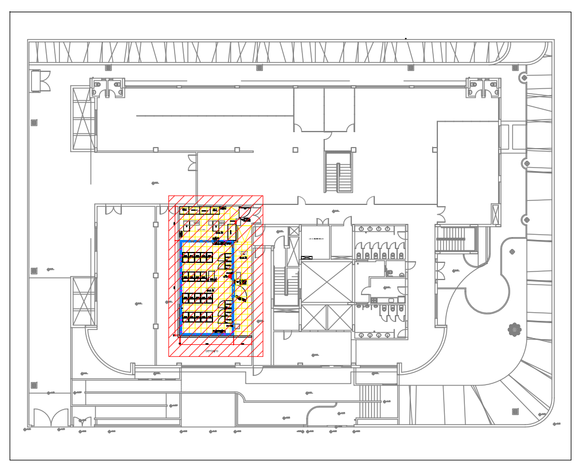

PLANTA CHAVE

CÓPIA NÃO CONTROLADA

REV.	MODIFICAÇÃO	DATA	DESENHO	SOLICITADO
00	EMISSÃO INICIAL	06.08.12	PAULO	M.TADEU

RESPONSÁVEL:
ENG. XXXXXXXXXXXXXXXXXXXX
CREA: XXXXXXXXXX

Aceco TI
Organização, Segurança e Continuidade
www.acecoti.com.br

CLIENTE: TRIBUNAL DE JUSTIÇA CURITIBA - PR

TÍTULO: CIVIL
LAYOUT E CORTE

DESENHO: EX-CIV-01-0357-F04-R00-LAYOUT_CORTE
FOLHA: 04

REF.: XREF-01-0357-F01-R00-TERREO
ESC.: INDICADA

F-ENG-07-00